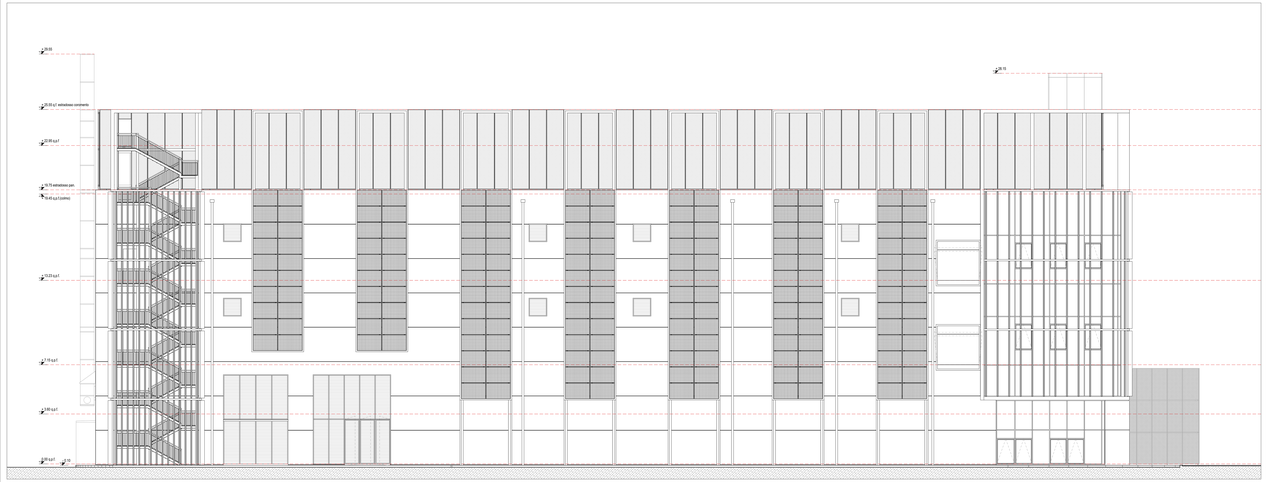

01 DC11 - PROSPETTO SUD - STATO DI FATTO
Tavola Scala 1:100

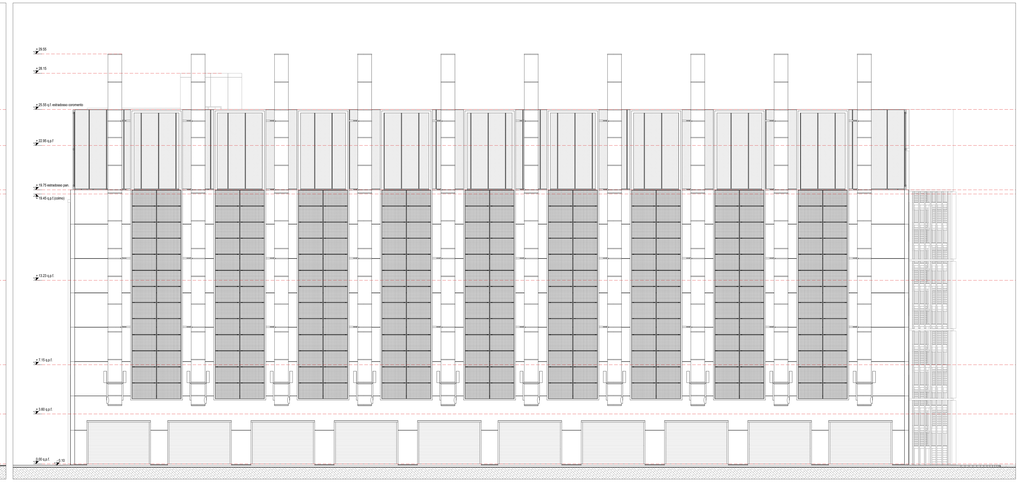

02 DC11 - PROSPETTO OVEST - STATO DI FATTO
Tavola Scala 1:100

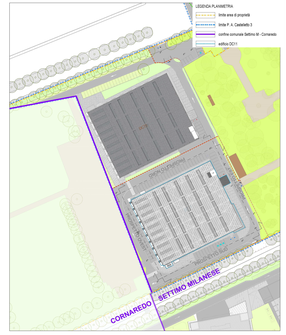

LEGENDA STATO DI CONFRONTO

demolizioni

nuove costruzioni

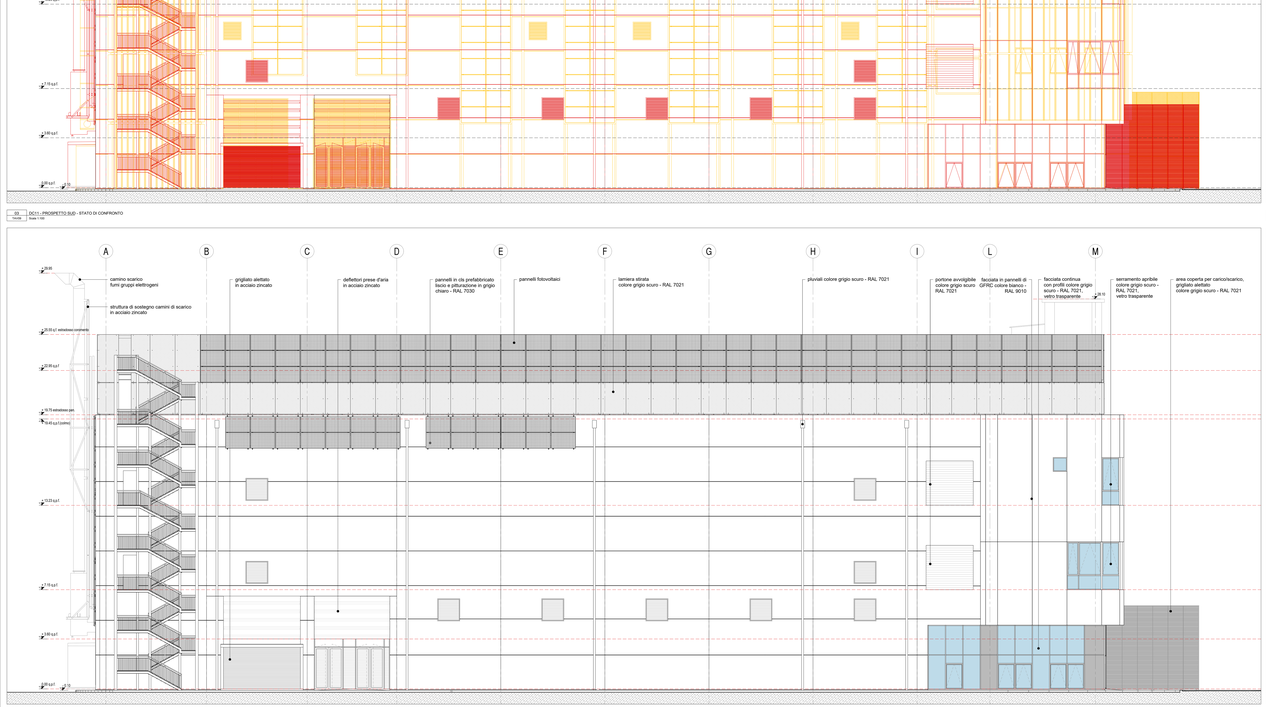

03 DC11 - PROSPETTO SUD - STATO DI CONFRONTO
Tavola Scala 1:100

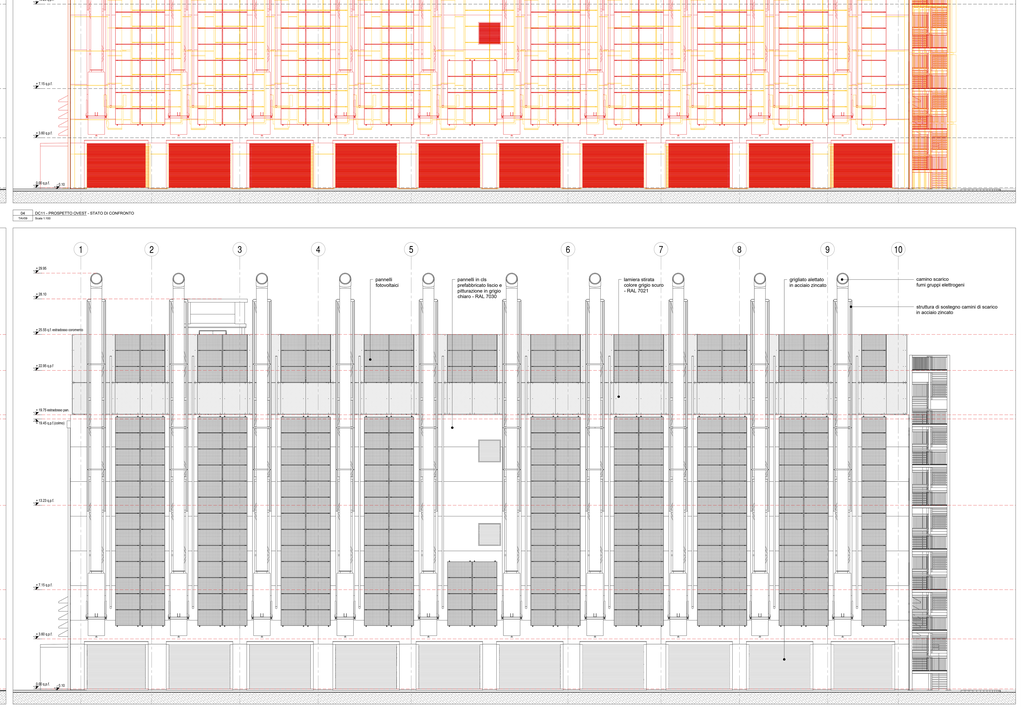

04 DC11 - PROSPETTO OVEST - STATO DI CONFRONTO
Tavola Scala 1:100

A
B
C
D
E
F
G
H
I
L
M
29.85
25.55 q.f. estradosso cornicetto
22.95 q.p.f.
19.75 estradosso par.
18.45 q.p.f.(colmo)
13.25 q.p.f.
7.15 q.p.f.
3.85 q.p.f.
0.00 q.p.f.
29.15
camino scarico fumi gruppi elettrogeni
struttura di sostegno camini di scarico in acciaio zincato
grigliato aletttato in acciaio zincato
deflettori prese d'aria in acciaio zincato
pannelli in cls prefabbricato liscio e pitturazione in grigio chiaro - RAL 7030
pannelli fotovoltaici
lamiera stirata colore grigio scuro - RAL 7021
pluviali colore grigio scuro - RAL 7021
portone avvolgibile colore grigio scuro RAL 7021
facciata in pannelli di GFRC colore bianco - RAL 9010
facciata continua con profili colore grigio scuro - RAL 7021, vetro trasparente
serramento apribile colore grigio scuro - RAL 7021, vetro trasparente
area coperta per carico/scarico, grigliato aletttato colore grigio scuro - RAL 7021

05 DC11 - PROSPETTO SUD - STATO DI PROGETTO
Tavola Scala 1:100

06 DC11 - PROSPETTO OVEST - STATO DI PROGETTO
Tavola Scala 1:100

progetto n.
13 03 - DATA IV - CORNAREDO / SETTIMO M.SE

progettista

impresa

design management (ATI)

progetto strutturale:
GENERALE PREFABBRICATI S.p.A.
Centro direzionale Quadrifoglio
Via Cassanese, 224 - 20090 SEGRATE - (T
tel. +39 075 81 8011 - fax +39 075 81 71 145
www.generaleprefabbricati.it

progetto impianti acustici:
ACOUSTIC & ENGINEERING s.r.l.
Via Cavour, 14 - 23051 LECCHE (MB)
tel. 0392345117 fax 0394955370
www.kinglink.net

progetto impianti meccanici:
ARIATTA Ingegneria dei Sistemi S.p.A.
Via Elba, 17 - 20144 MILANO
tel. +39 02 4950021 fax +39 02 4692940
www.ariatta.it

progetto impianti elettrici:
ARIATTA Ingegneria dei Sistemi S.p.A.
Via Elba, 17 - 20144 MILANO
tel. +39 02 4950021 fax +39 02 4692940
www.ariatta.it

progetto architettonico:
GARRETTI ASSOCIATI S.r.l.
Via Tirreno 3 - 20153 MILANO
tel. +39 02 430 6501 fax +39 02 480 170 51
www.garrettiassociati.it

prima emissione: Giugno 2025
disegnato da:

aggiornamenti
A.
B.

descrizione:
DATA 4 ITALY
DATA CENTER DC11
PROSPETTI SUD E OVEST- SDF, SDC, SDP

garretti associati architects planners engineers
Garretti Associati s.r.l.
Via Tirreno, 3
20144 - Milano
tel. +39 02 430 6501
fax +39 02 480 170 51
www.garrettiassociati.it

proprietà
DATA 4 MILAN S.P.A.
Piazza Gaetano Sciva 3
20122 MILANO

progetto
DATA CENTER
DC11
SEGNALAZIONE CERTIFICATA DI INIZIO ATTIVITA' alternativa al permesso di costruire
(4 norme dell'art. 23 D.P.R. 380/2001)
VARIANTE alla SCIA art. 23 prot. 18348 del 11/06/2024

scala: 1:100 @A4

tavola n.
TAV 09

COMUNALE